


FÖRDÄMNING, PATO, DAM 2
PUMP, PUMPPU, PUMP 2

Försöksfältet består av nio
1 ha stora delfält, totalt 9 ha.
Koealue muodostuu yhdeksästä
1 ha koeruudusta, yht. 9 ha.
The experimental field consists of nine
1 ha large fields, total area 9 ha.



VATTENTAG FÖR UNDERBEVATTNING
VEDENOTTAMO ALTAKASTELUUN
WATER FOR SUBSURFACE IRRIGATION
PUMP, PUMPPU, PUMP 3

FÖRDÄMNING, PATO, DAM 1
PUMP, PUMPPU, PUMP 1

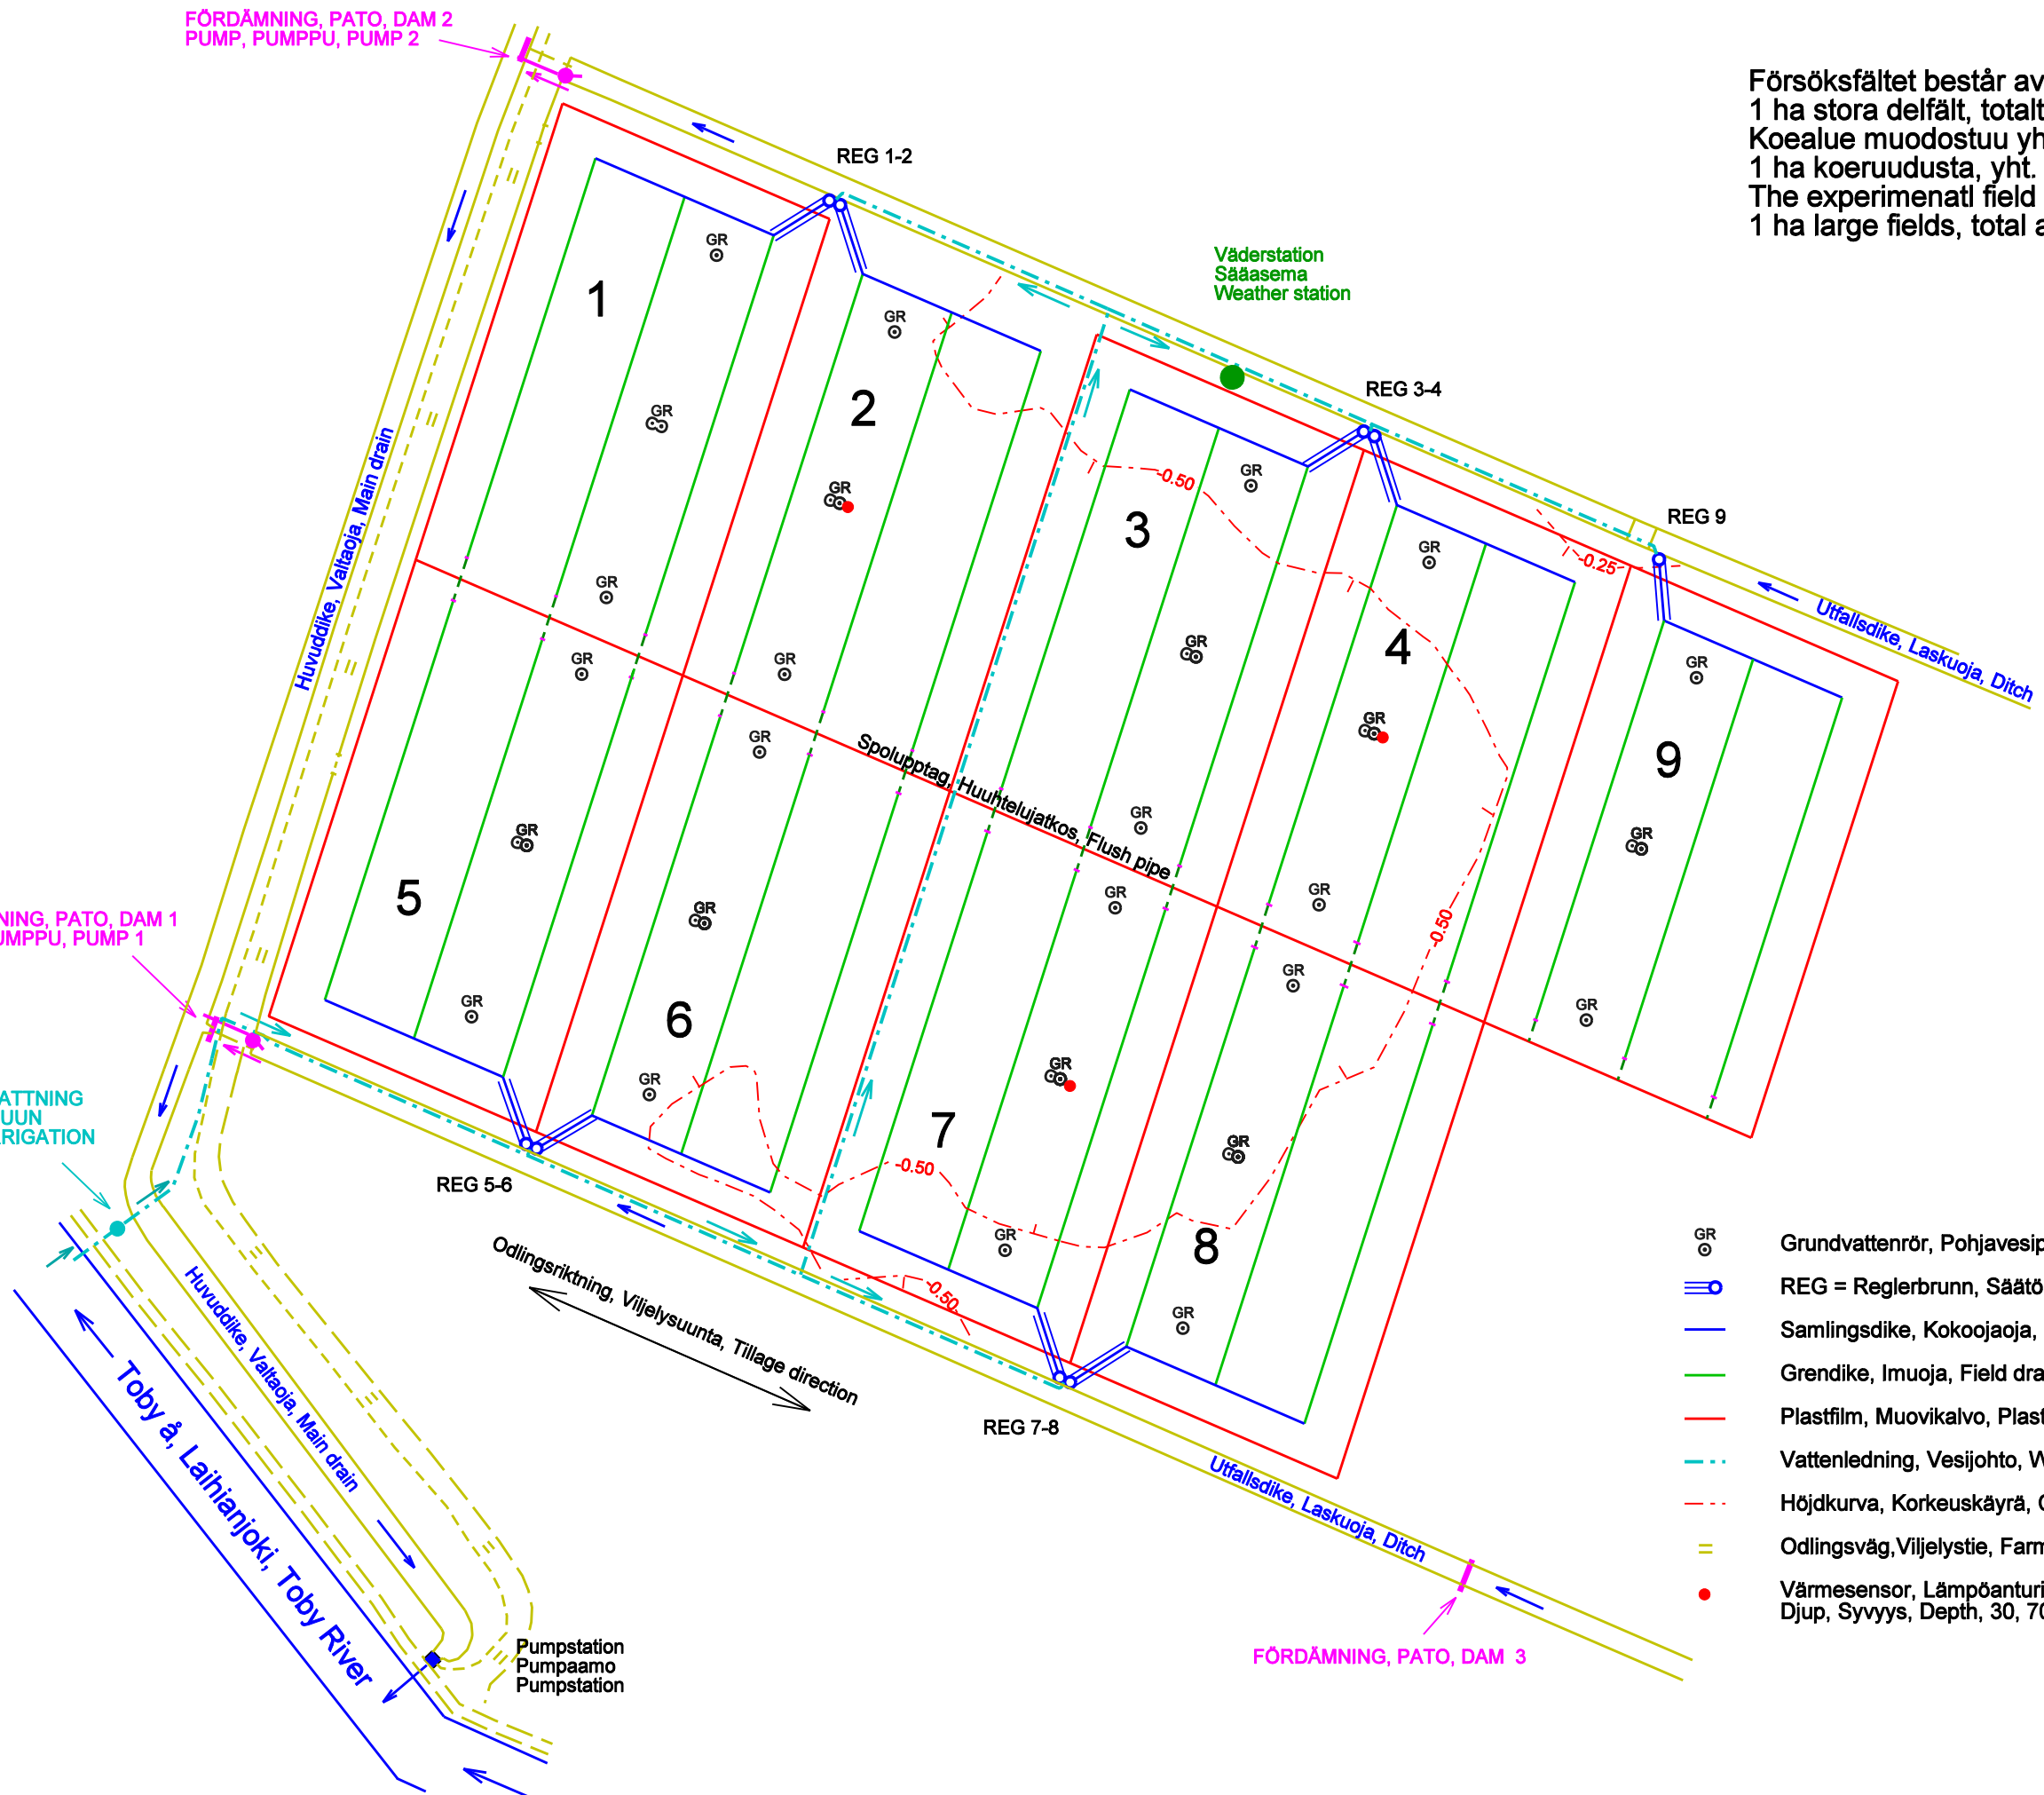

- GR ○ Grundvattenrör, Pohjavesiputki, Groundwater pipe
- REG = Reglerbrunn, Säätökaivo, Control well
- Samlingsdike, Kokoojaoja, Collector pipe
- Grendike, Imuoja, Field drain
- Plastfilm, Muovikalvo, Plastic film
- Vattenledning, Vesijohto, Water pipe
- - - Höjdkurva, Korkeuskäyrä, Contour line
- Odlingsväg, Viljelystie, Farm road
- Värmesensor, Lämpöanturi, Thermal sensor
Djup, Syvyys, Depth, 30, 70, 110, 150 cm